


宇多津臨海公園
(現況平面図)

S=1:500

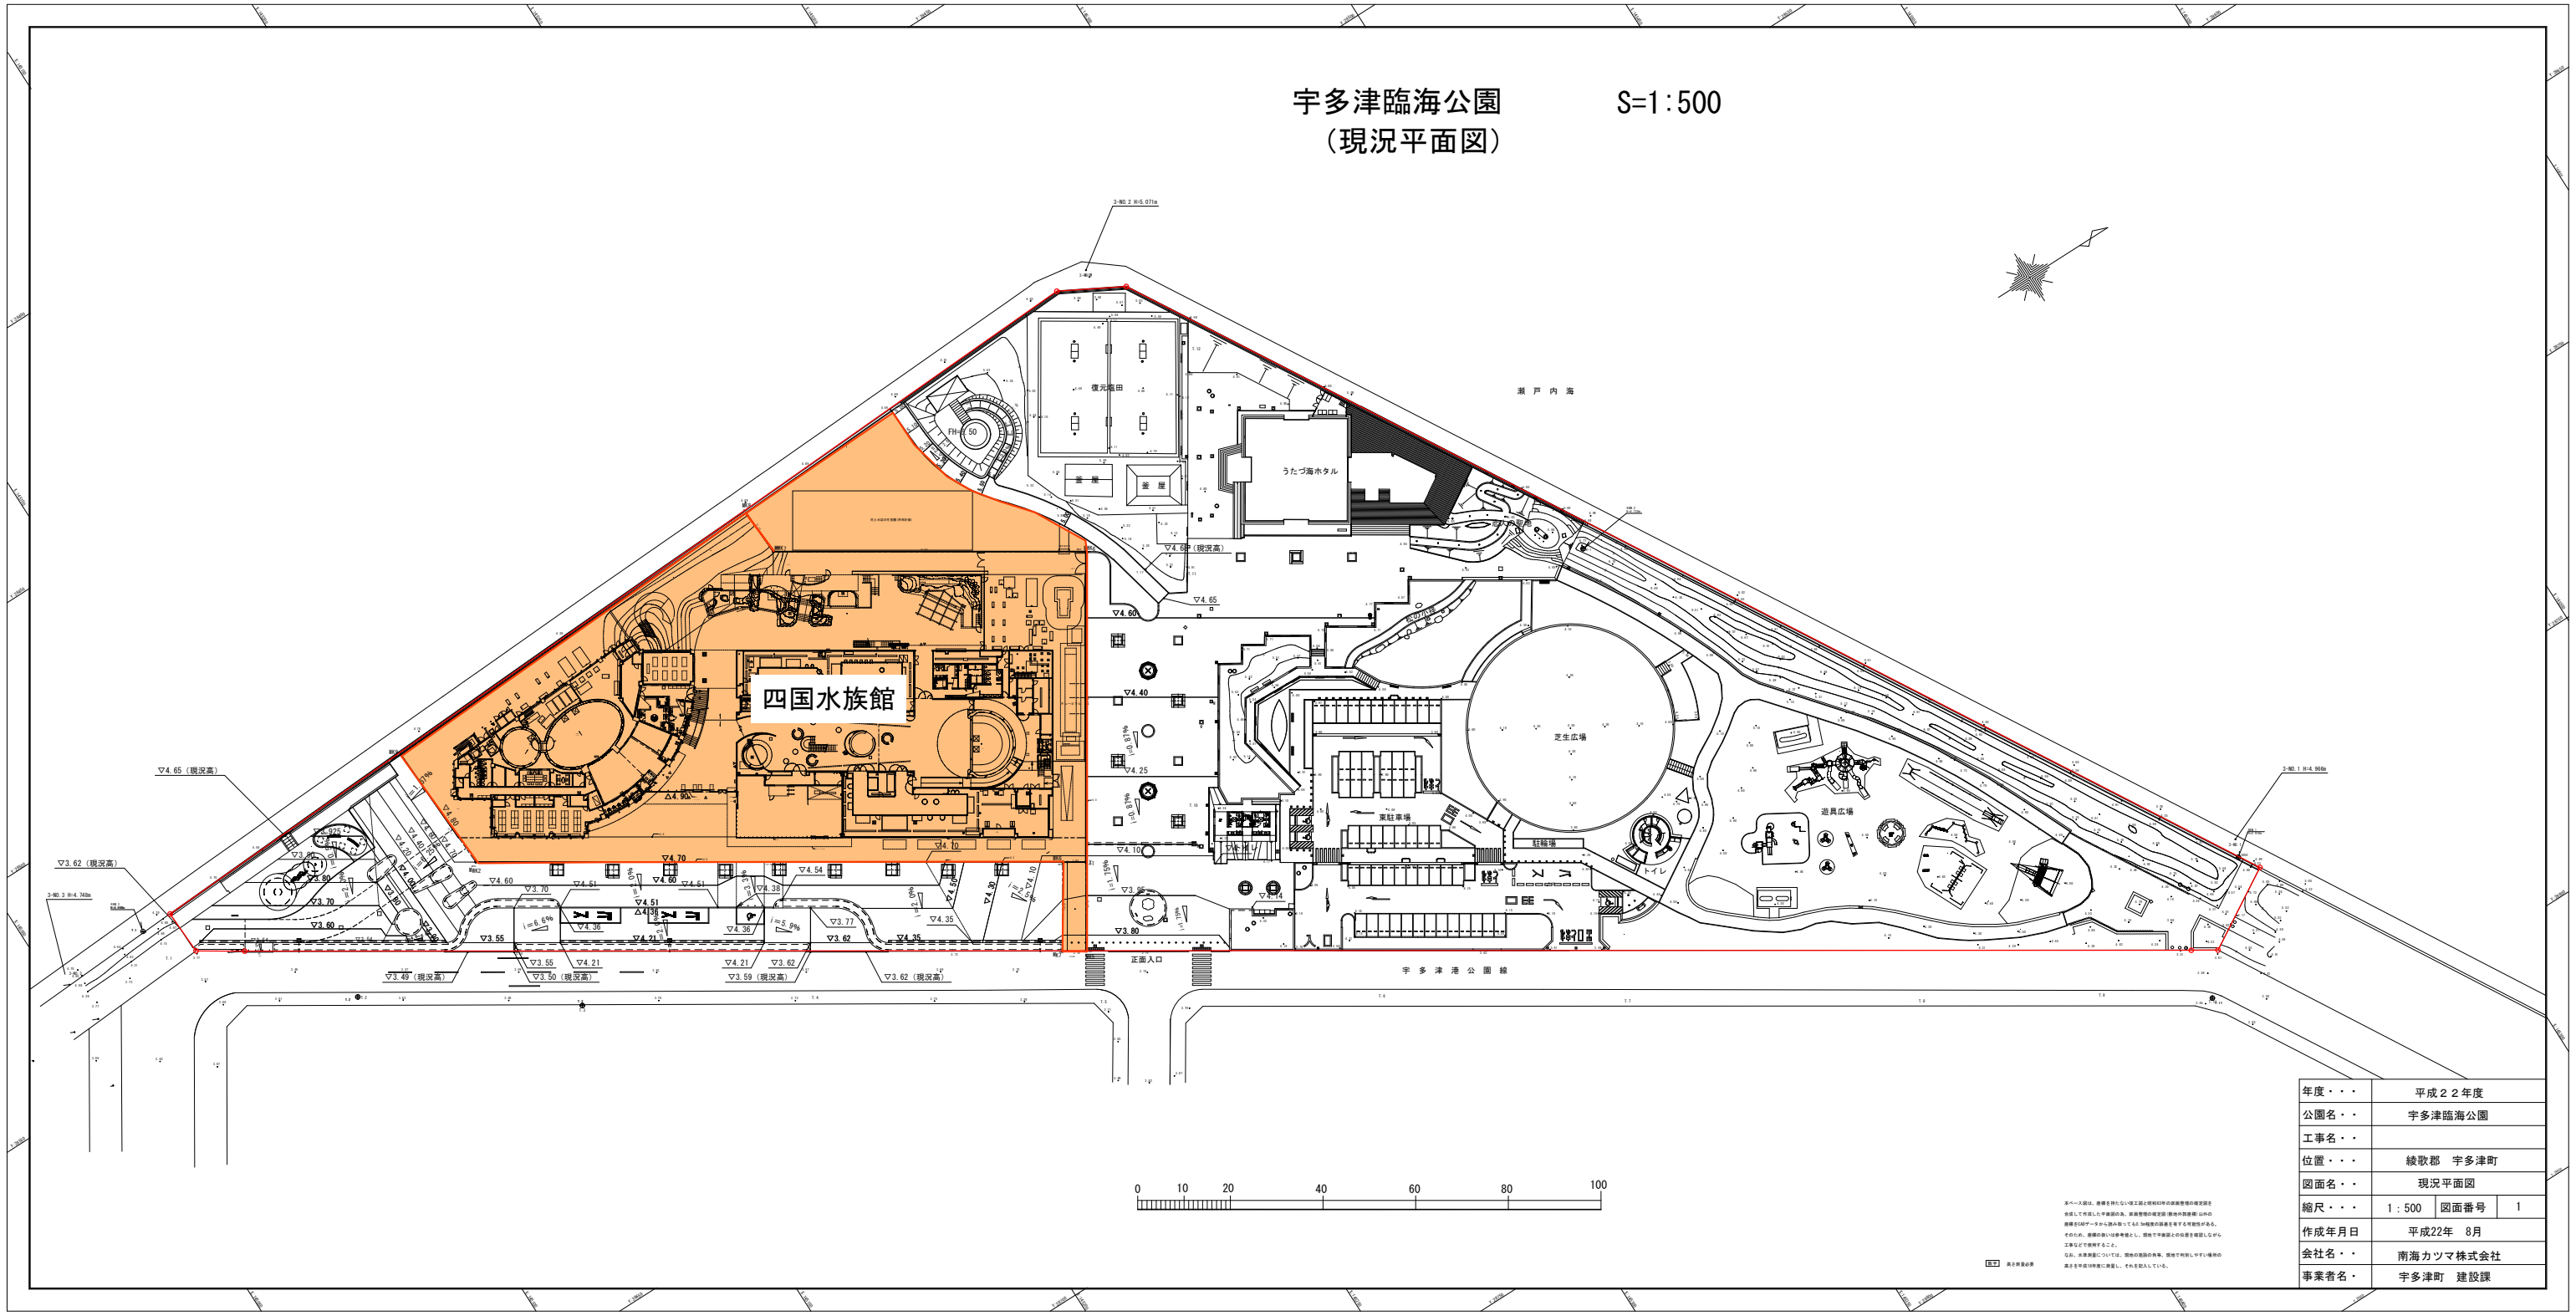

年度・・・	平成22年度	
公園名・・・	宇多津臨海公園	
工事名・・・		
位置・・・	綾歌郡 宇多津町	
図面名・・・	現況平面図	
縮尺・・・	1:500	図面番号 1
作成年月日	平成22年 8月	
会社名・・・	南海カツム株式会社	
事業者名・・・	宇多津町 建設課	

本図は、測量資料ないし航空写真と現地視察の結果に基づき作成されたものであり、図面記載の事項は、測量資料と現地視察の結果に基づき作成されたものである。そのため、図面記載の事項と実際の状況とに多少の相違が生ずる可能性がある。なお、本図は、測量資料と現地視察の結果に基づき作成されたものである。そのため、図面記載の事項と実際の状況とに多少の相違が生ずる可能性がある。