



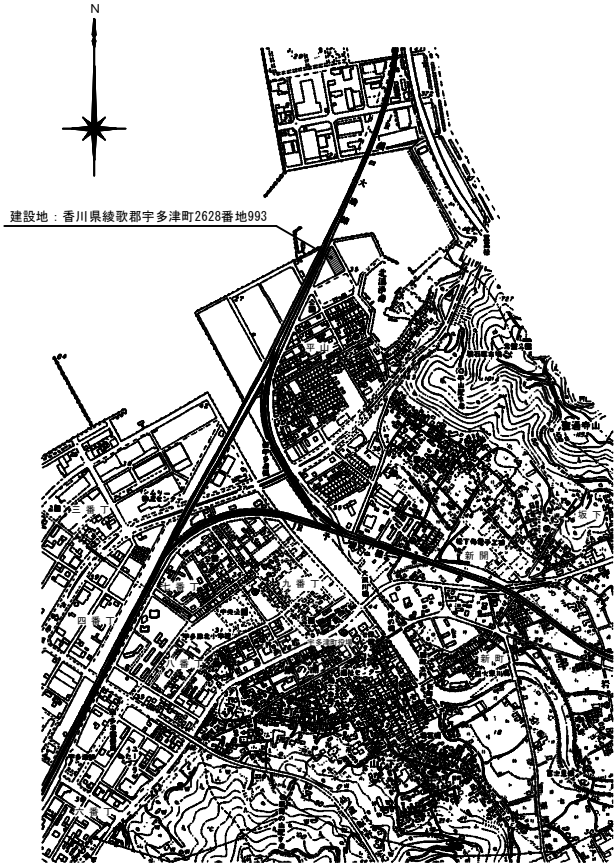

付近見取図 S=1/X

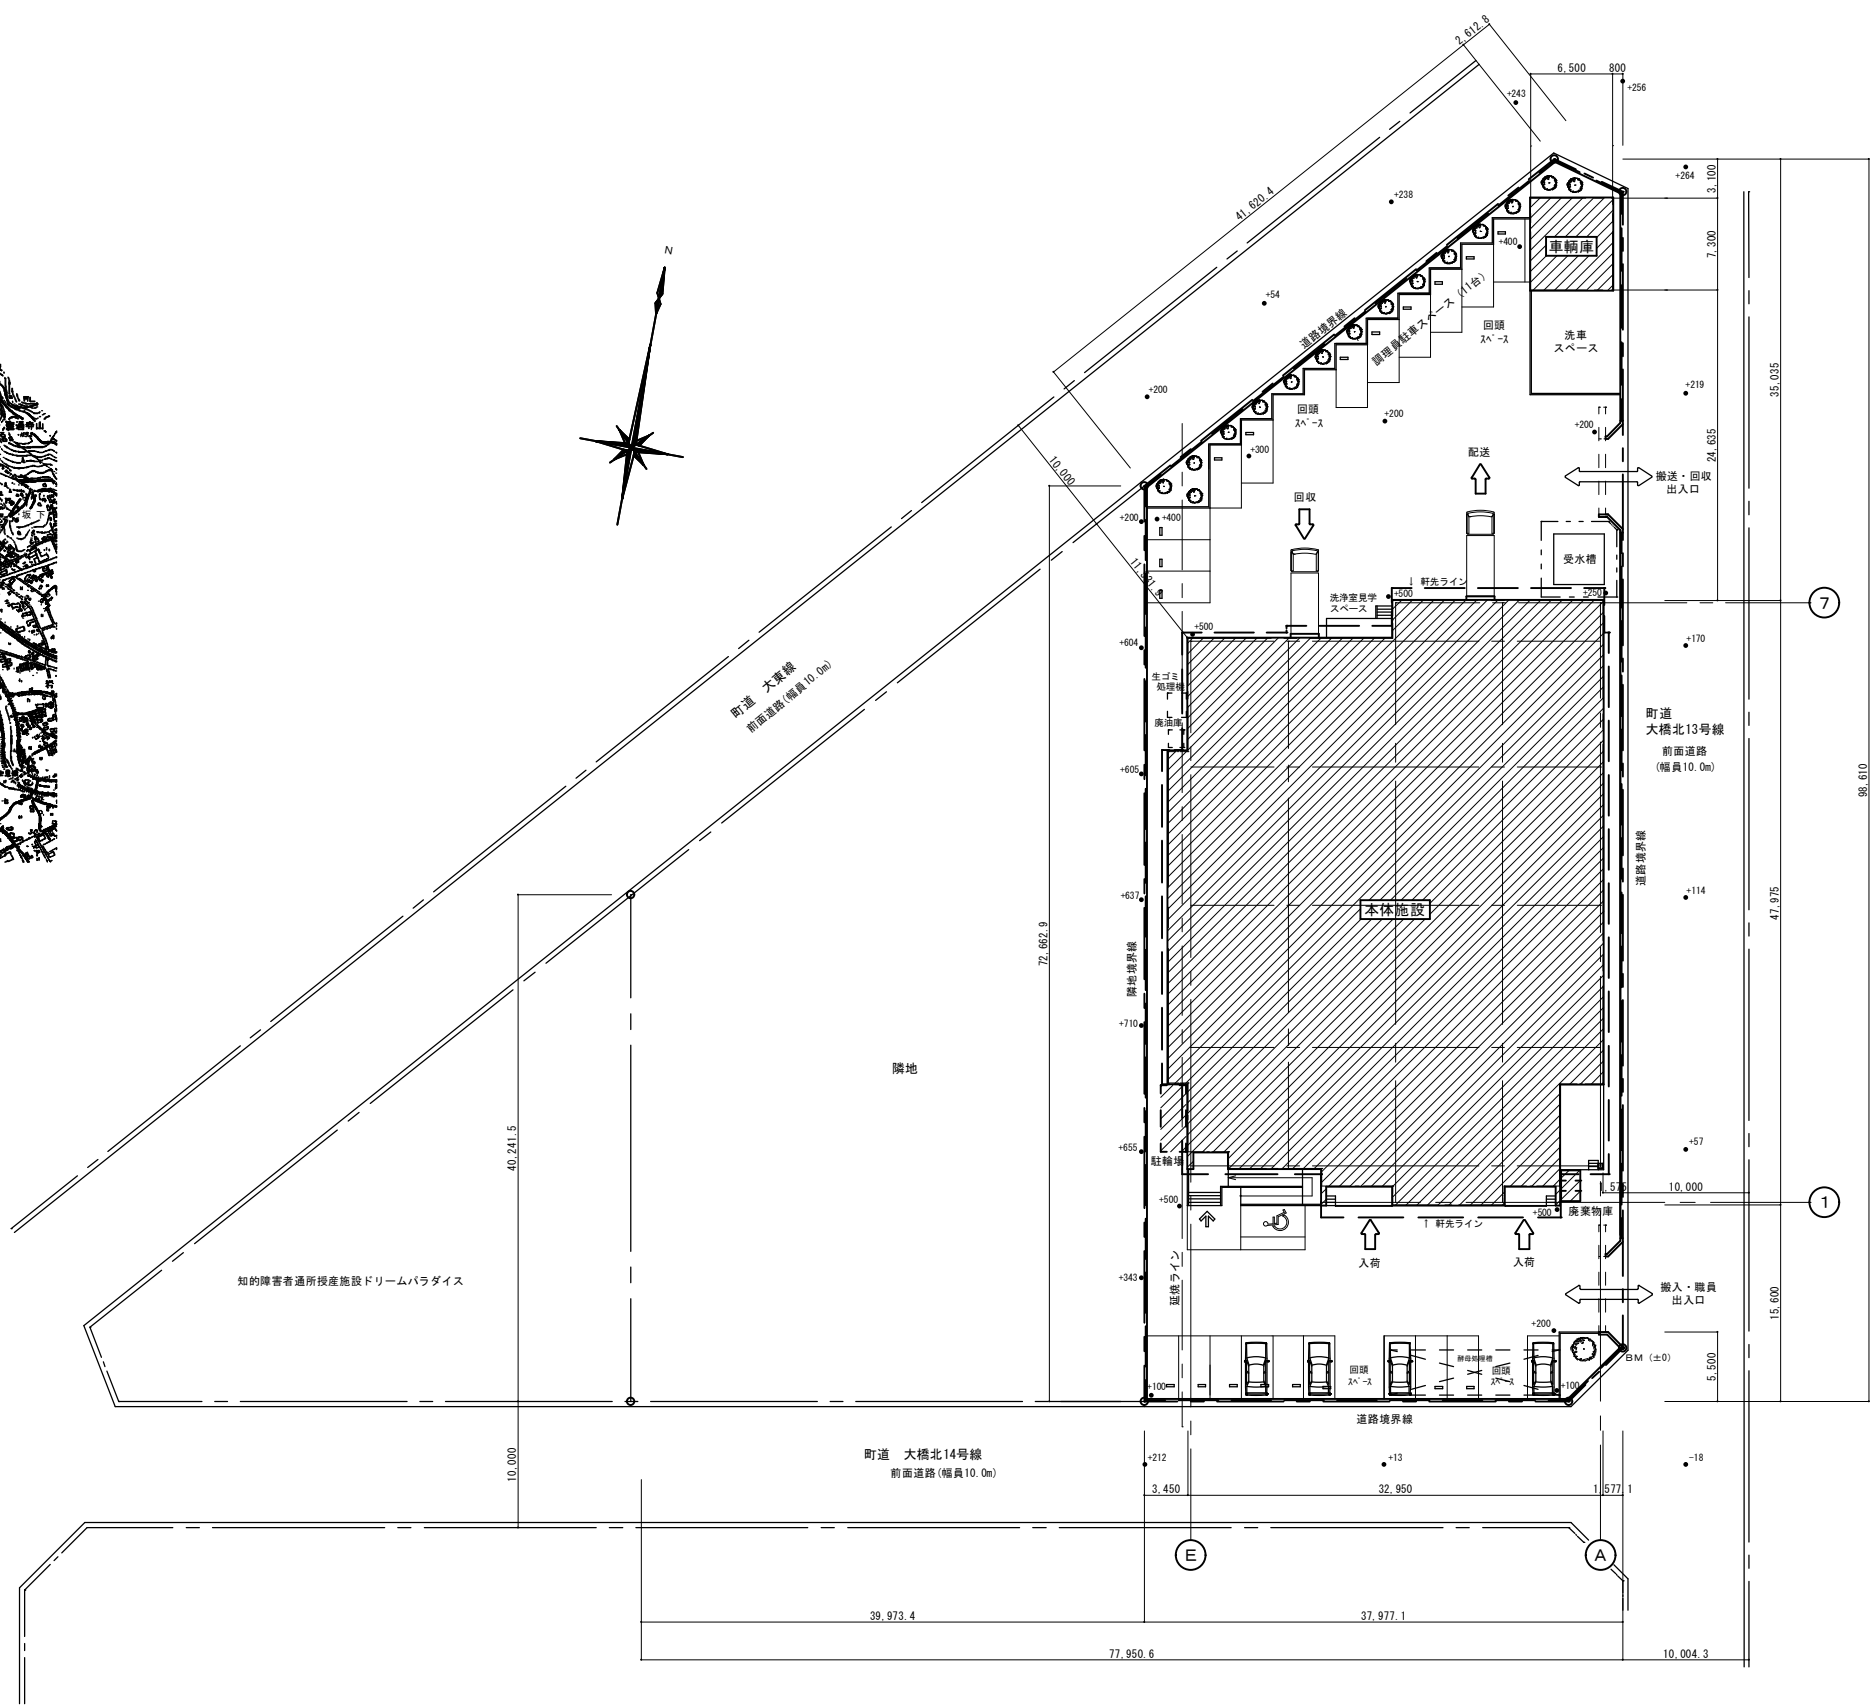

配置図 S=1/300

記 事		工事名称	(仮称) 宇多津新給食センター整備運営事業 に伴う施設新築工事	日付	No.	図面番号	共 01	
		図面名称	付近見取図、配置図	縮尺	設計	製図	校閲	