


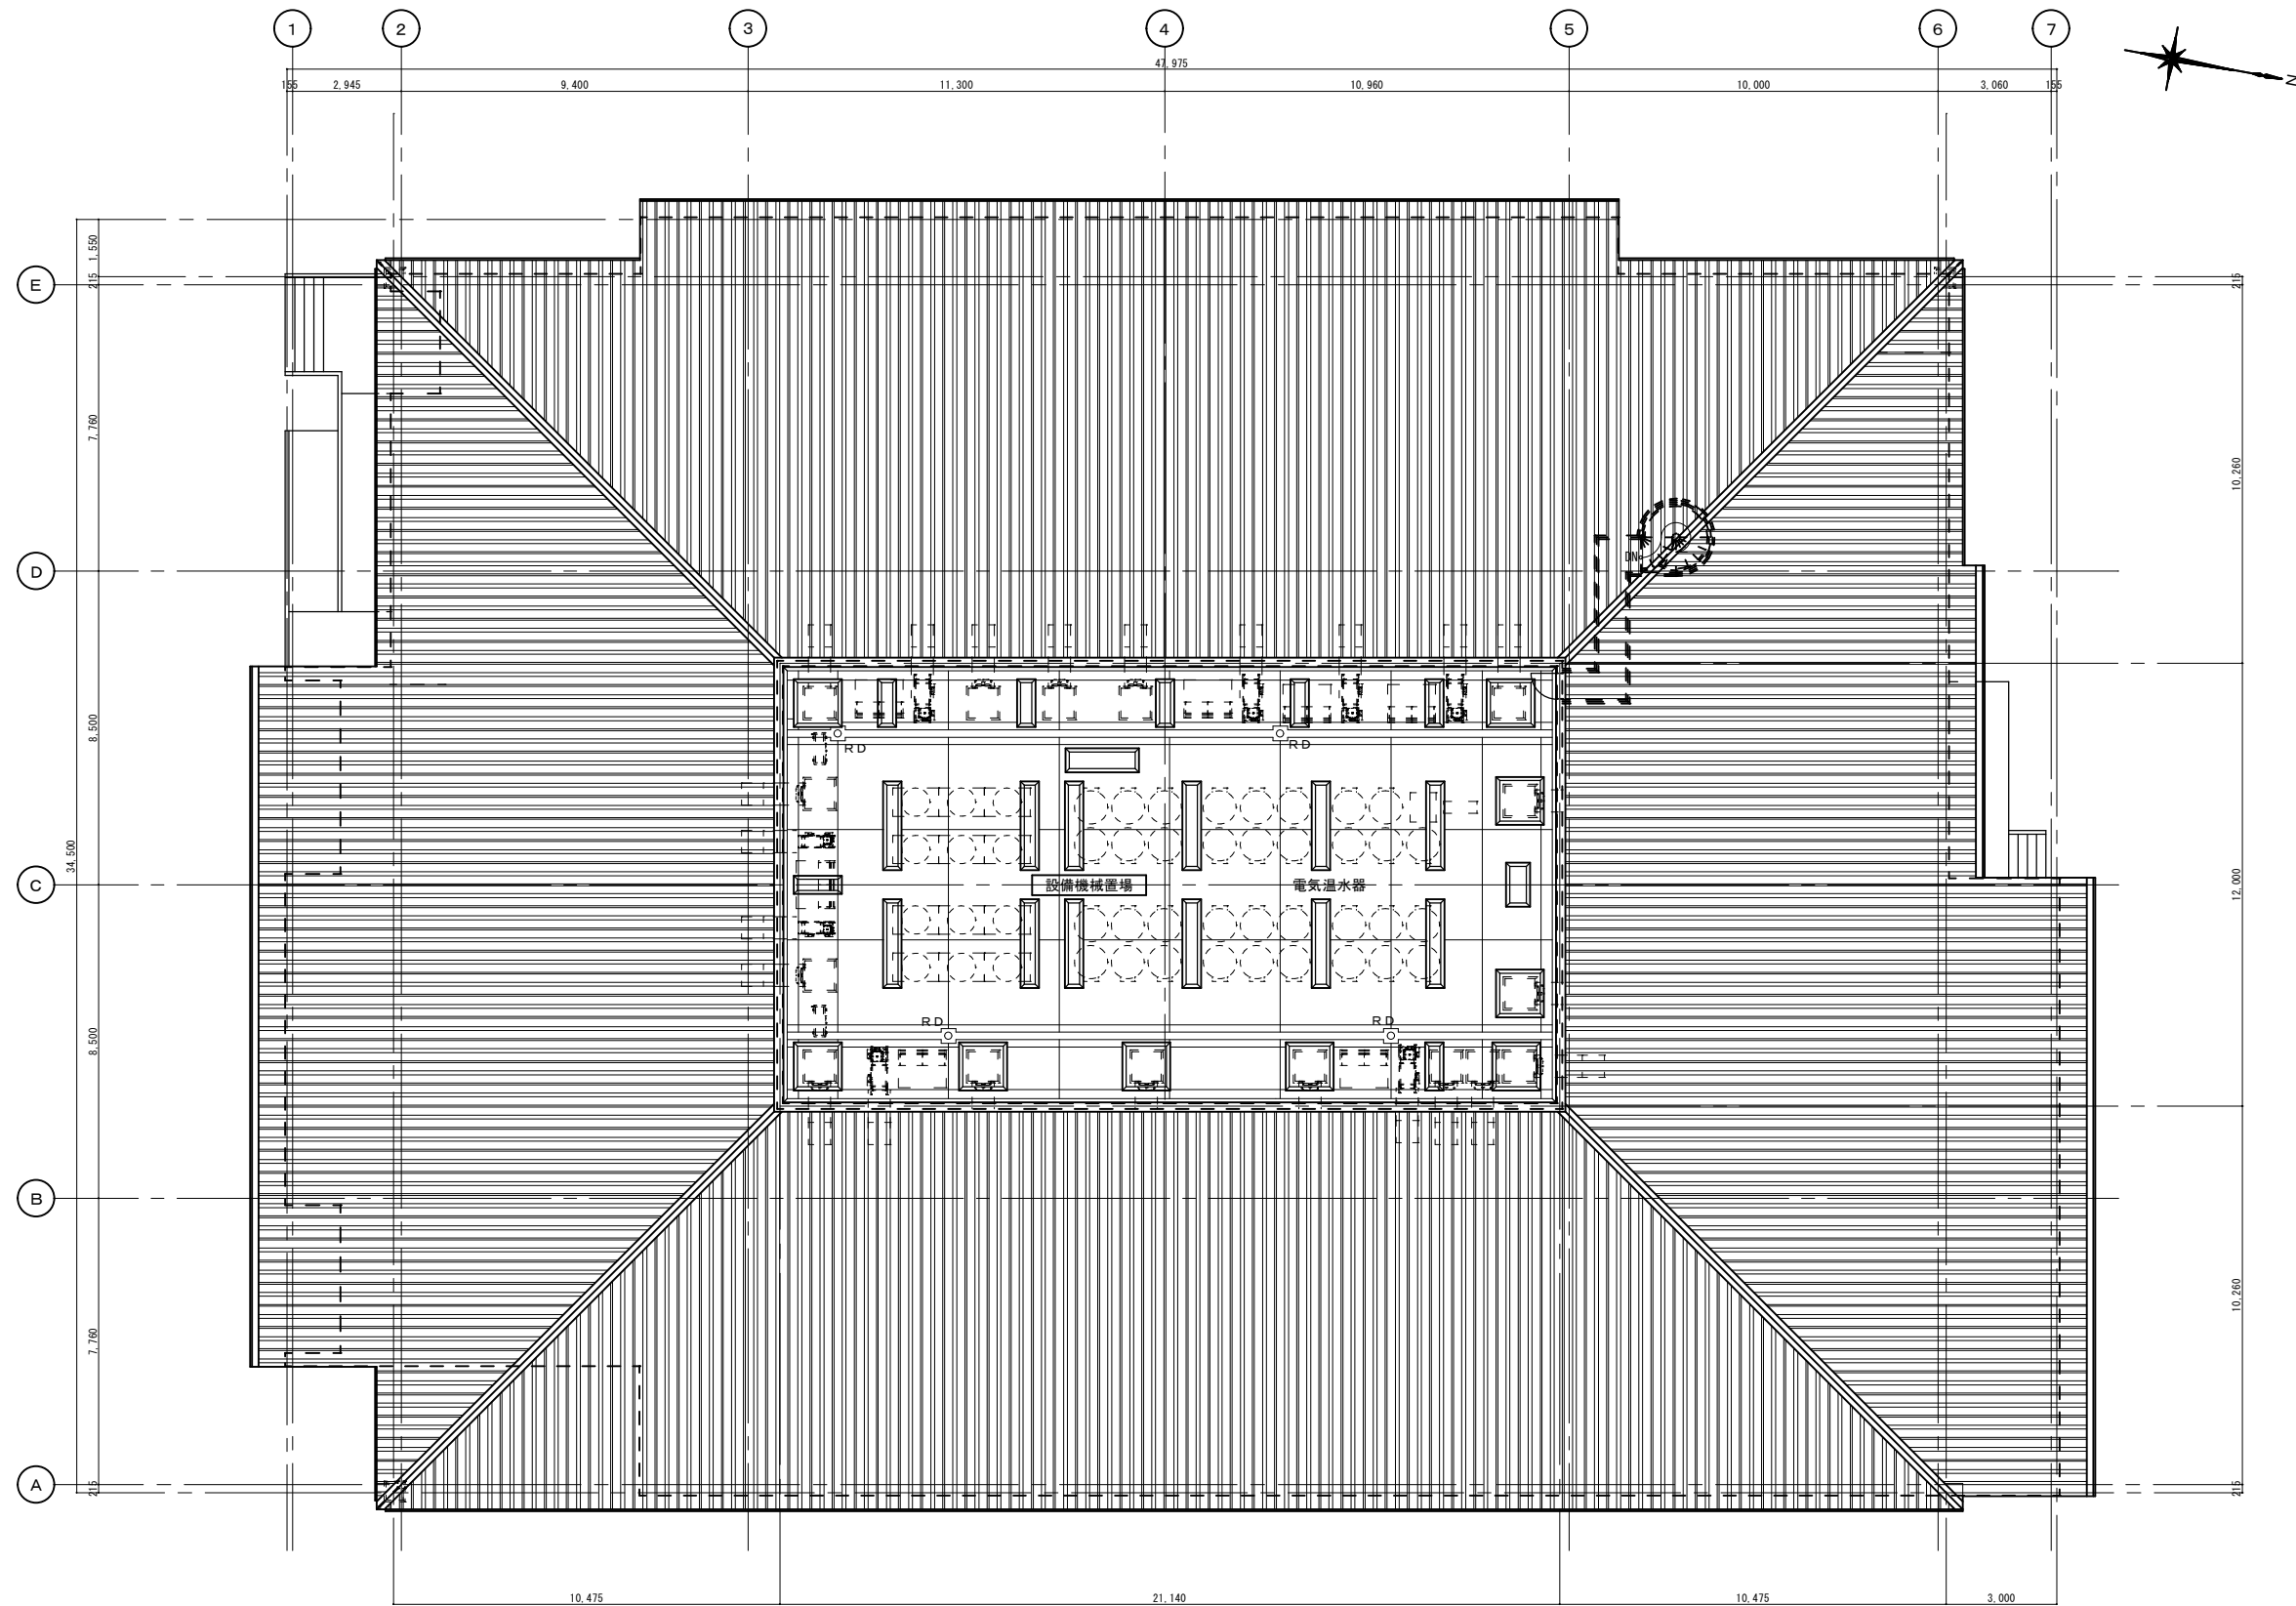

屋根伏図 S=1/100

|        |                                            |  |             |     |              |    |  |
|--------|--------------------------------------------|--|-------------|-----|--------------|----|--|
| 記<br>事 | 工事名称<br>(仮称) 宇多津新給食センター整備運営事業<br>に伴う施設新築工事 |  | 日付          | No. | 図面番号<br>A-08 |    |  |
|        | 図面名称<br>屋根伏図                               |  | 縮尺<br>1/100 | 設計  | 製図           | 校閲 |  |