



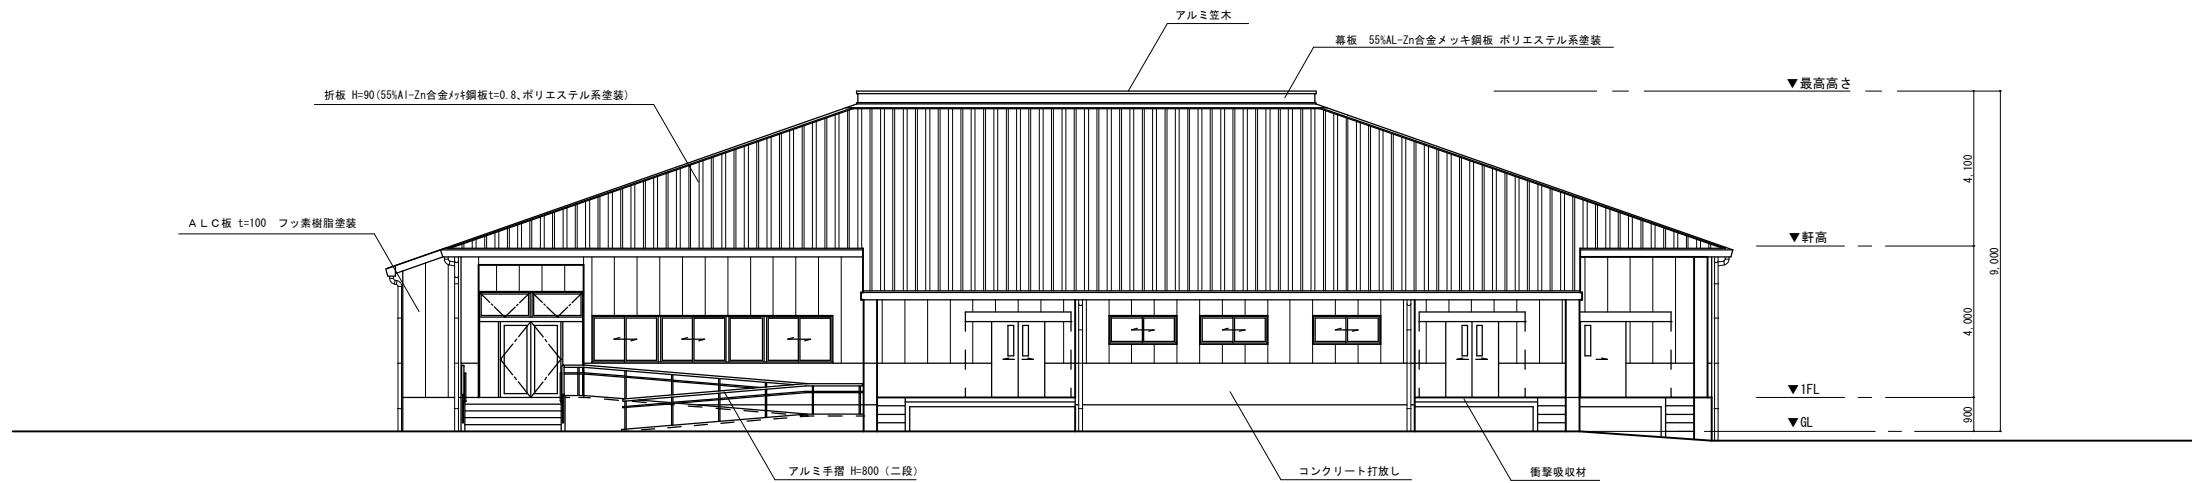

南側立面図 S=1/100

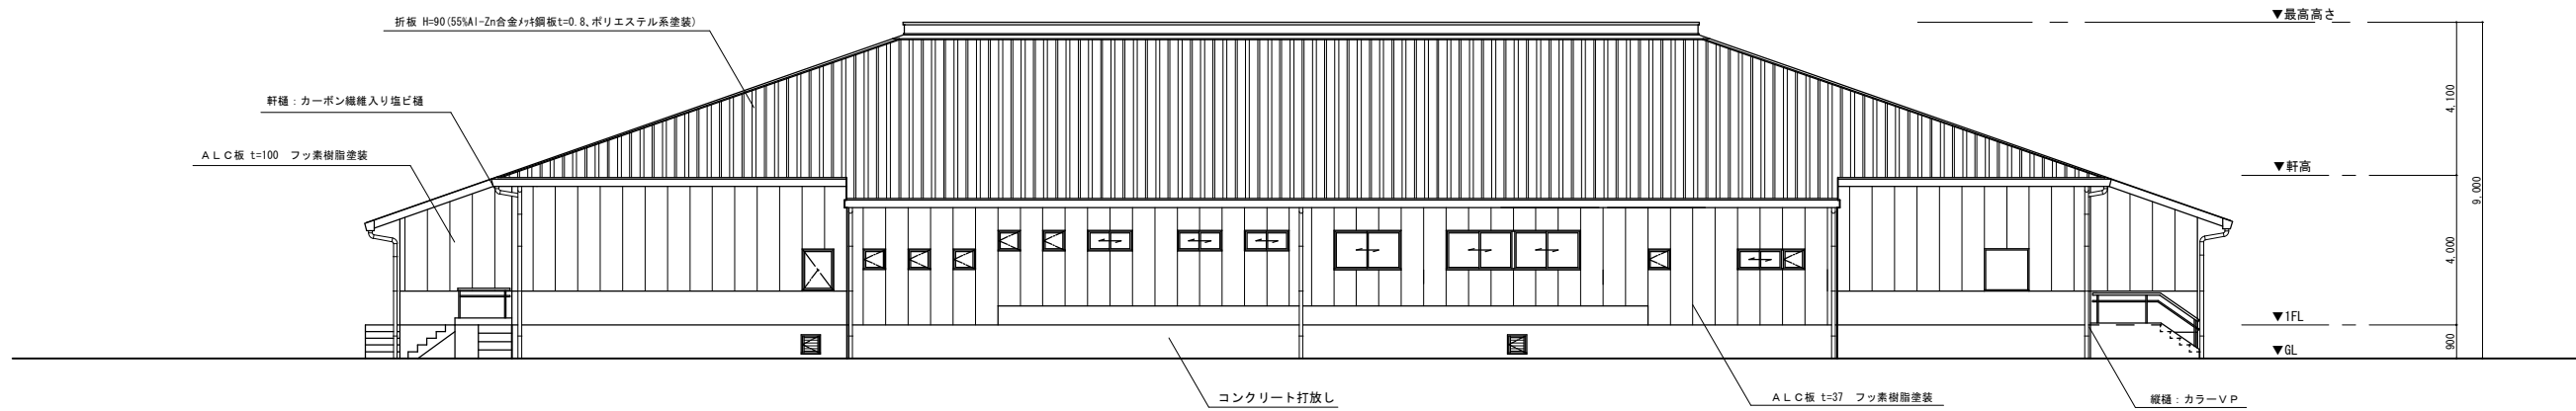

西側立面図 S=1/100

記 事		工事名称	(仮称) 宇多津新給食センター整備運営事業に伴う施設新築工事	日付		No.		図面番号	A-09		
		図面名称	立面図 (1)	縮尺	1/100	設計		製図		校閲	